


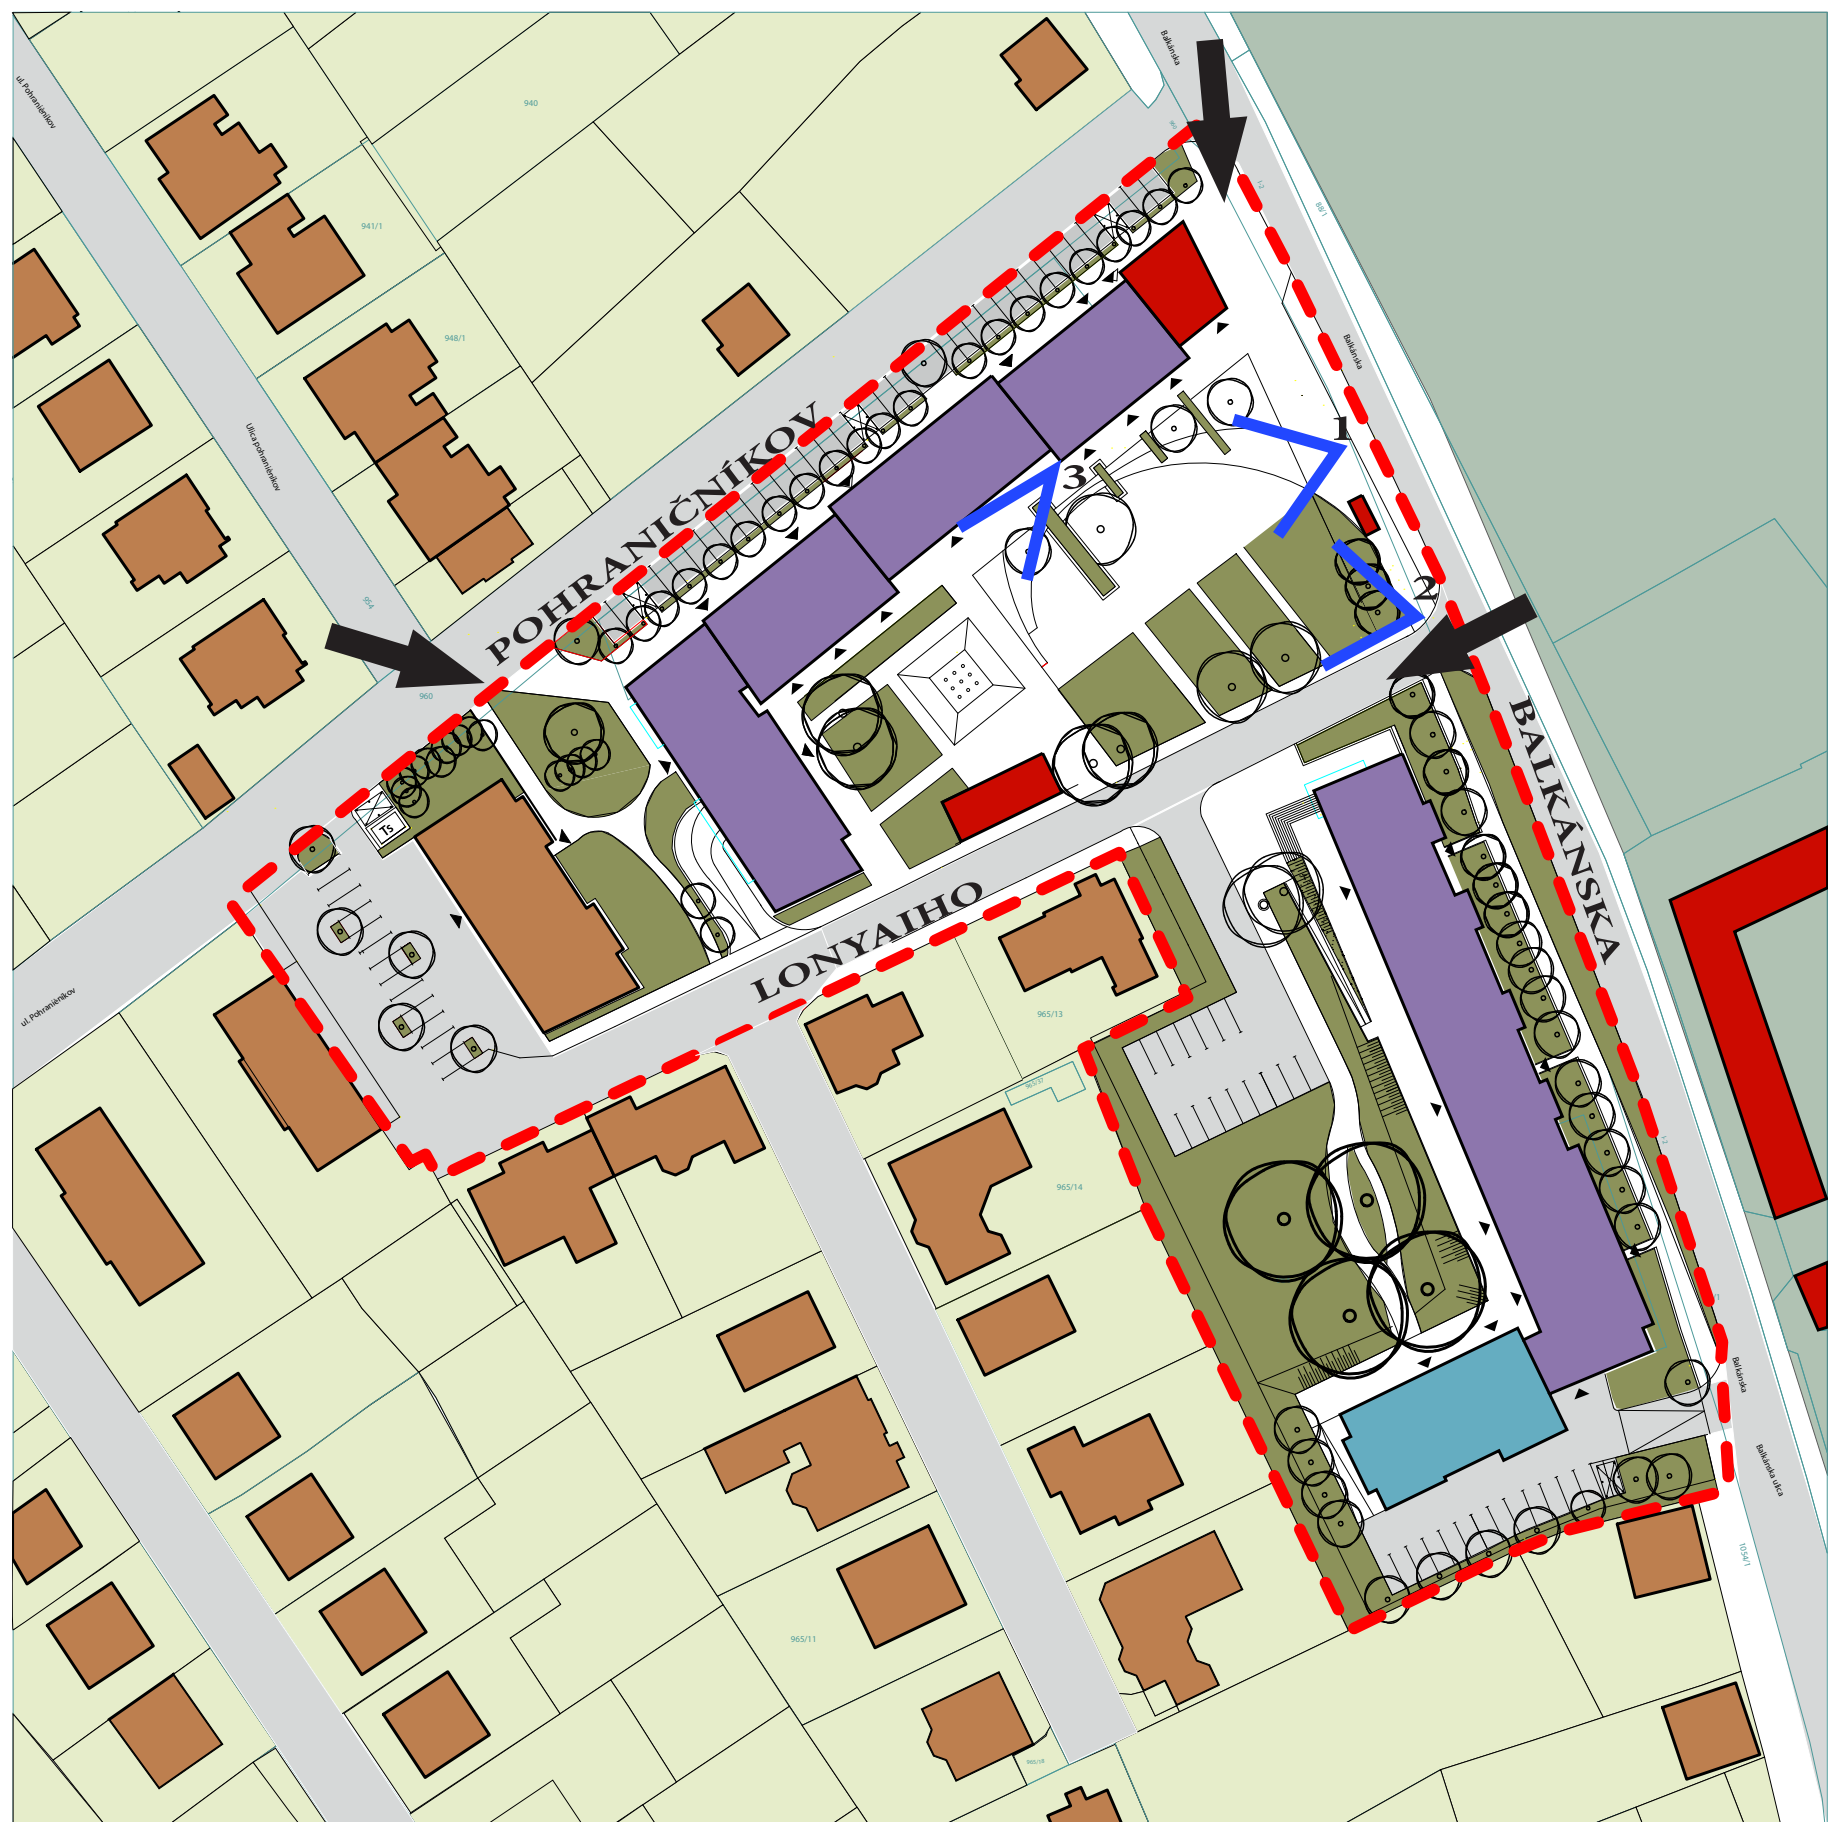

SITUÁCIA M 1:1000

LEGENDA

- hranica riešeného územia
- hlavné pešie vstupy do územia
- vstupy do objektov
- bývanie
- polyfunkcia
- vybavenosť
- zdravotníctvo
- zeleň súkromná
- zeleň verejná
- parková zeleň
- komunikácie
- pešie komunikácie
- stanovište pohľadov




1. POHLED Z BALKÁNSKEJ ULICE



2. POHLED Z KRIŽOVATKY ULÍC LONYAIHO A BALKÁNSKEJ



3. POHLED OD PASÁŽE

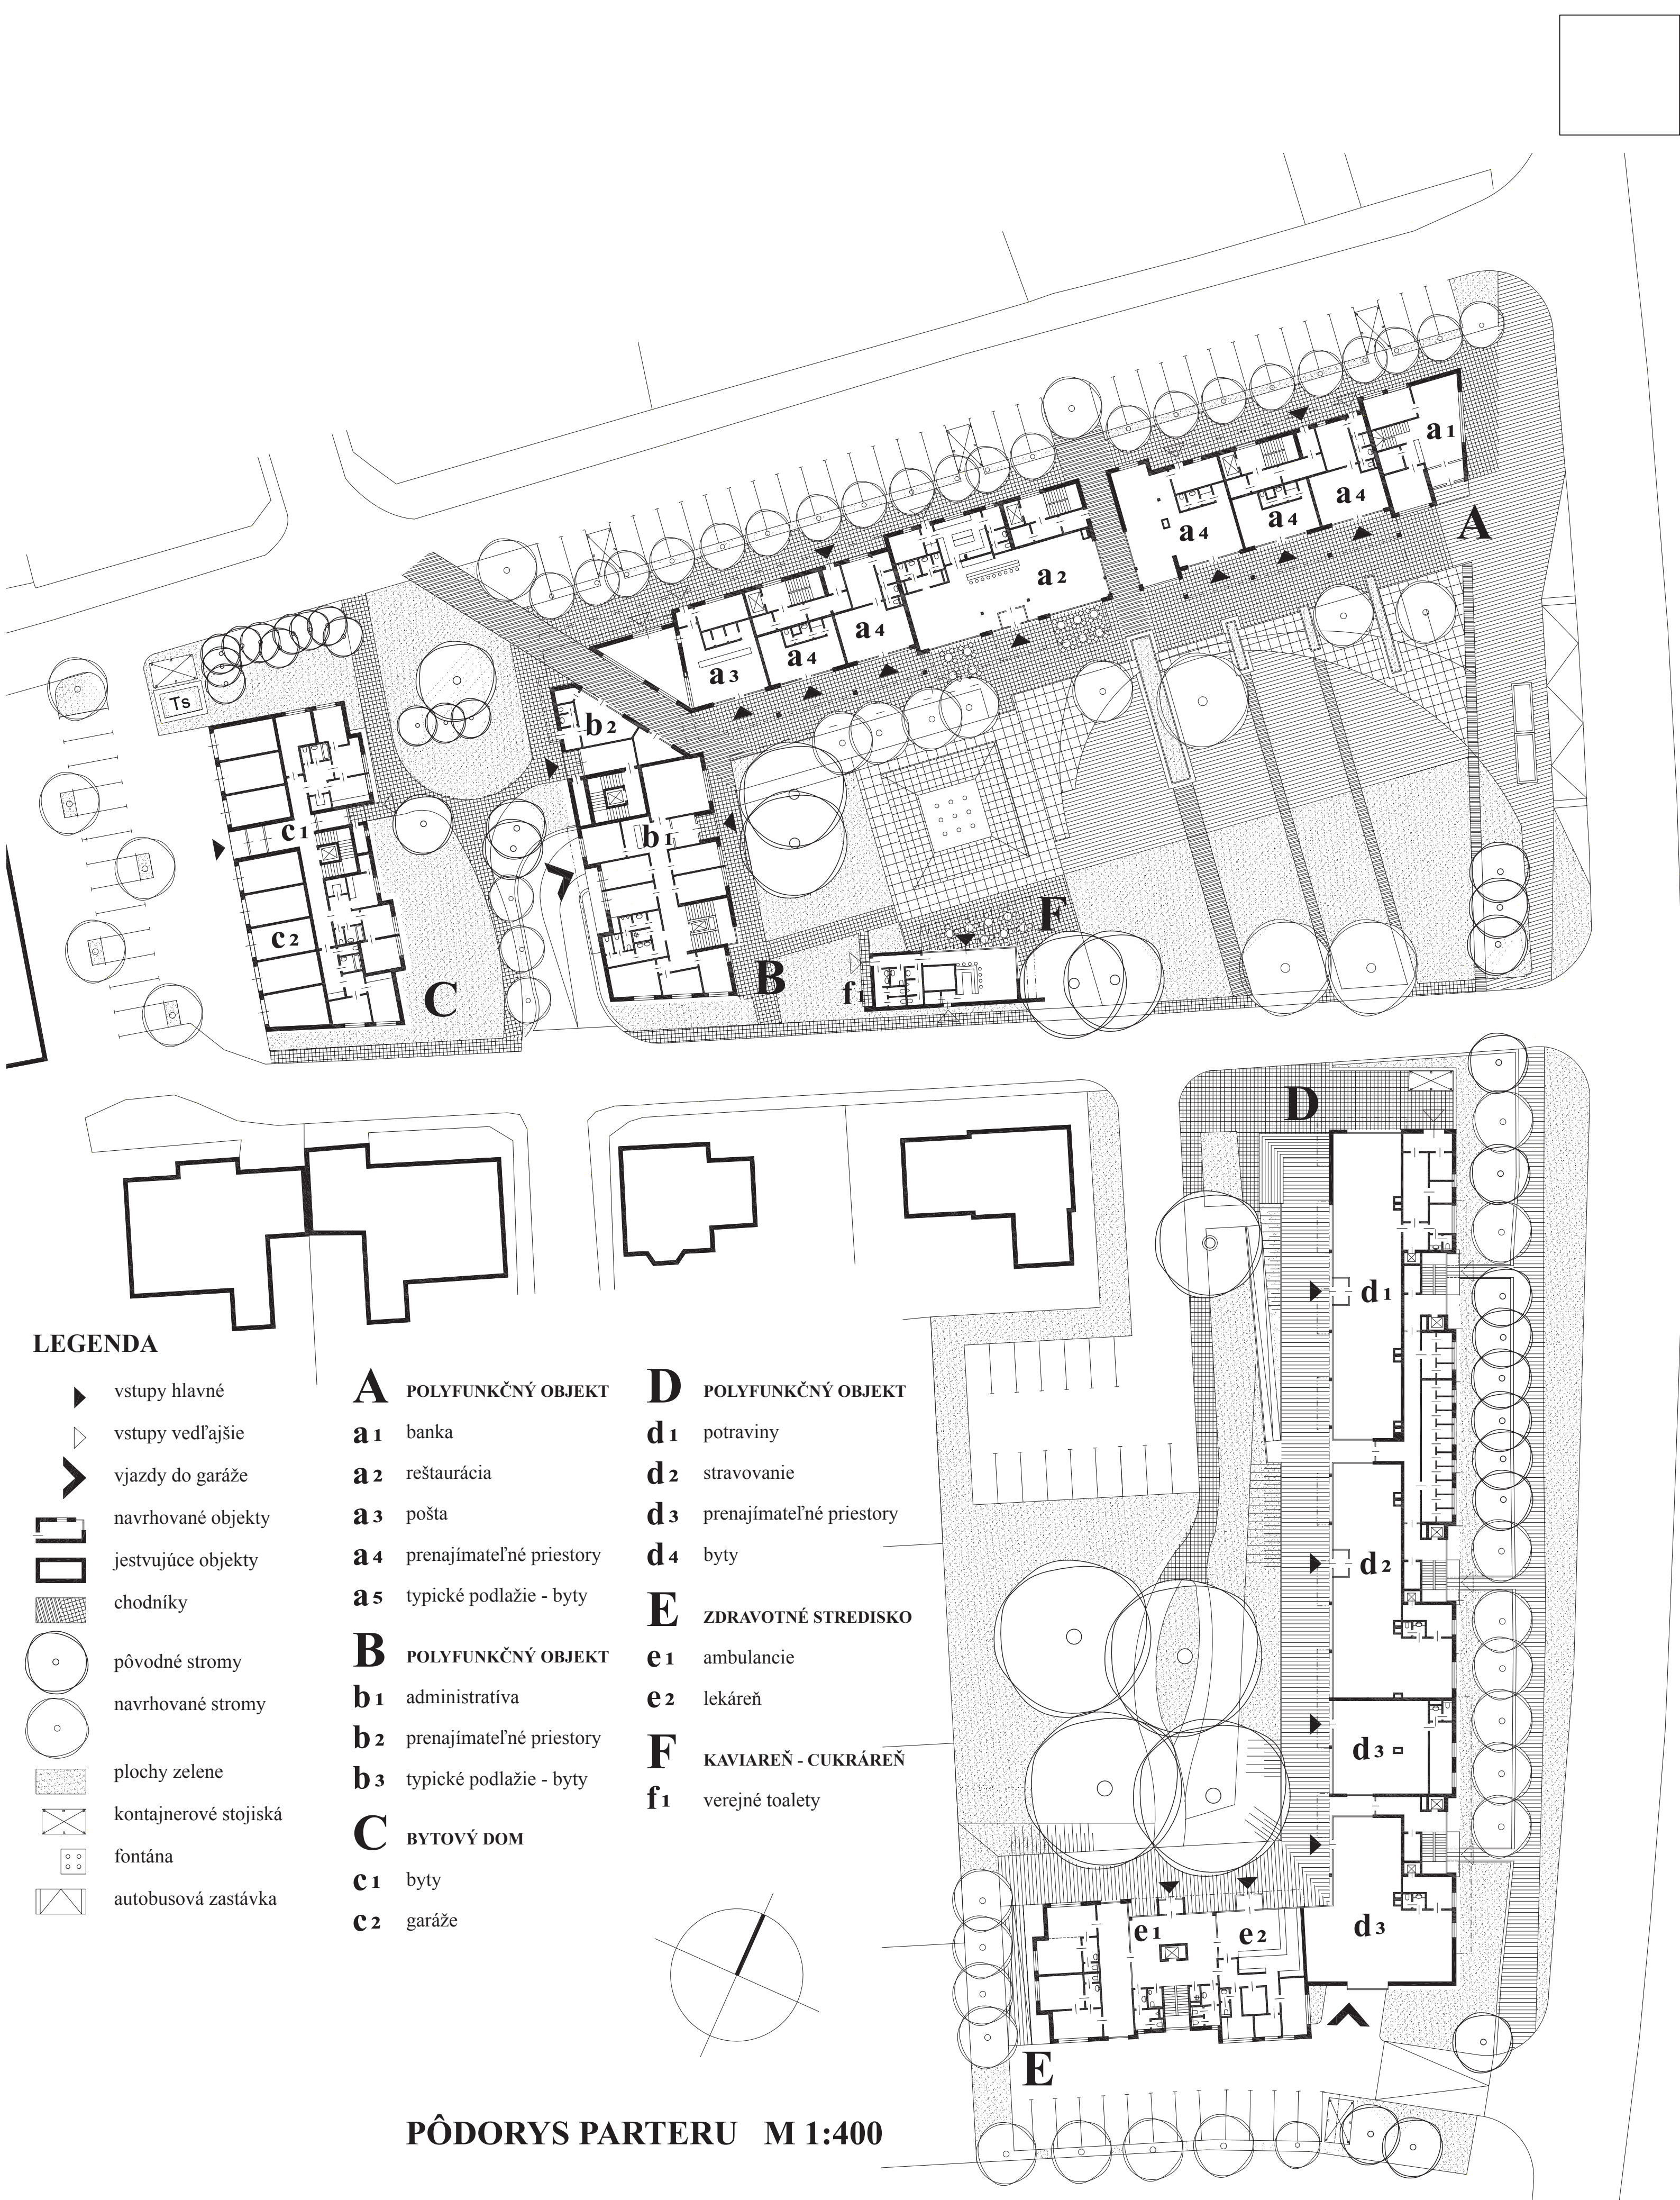

LEGENDA

- vstupy hlavné
- vstupy vedľajšie
- vjazdy do garáže
- navrhované objekty
- jestvujúce objekty
- chodníky
- pôvodné stromy
- navrhované stromy
- plochy zelene
- kontajnerové stojiská
- fontána
- autobusová zastávka


- A POLYFUNKČNÝ OBJEKT**
- a1 banka
 - a2 reštaurácia
 - a3 pošta
 - a4 prenajímateľné priestory
 - a5 typické podlažie - byty
- B POLYFUNKČNÝ OBJEKT**
- b1 administratíva
 - b2 prenajímateľné priestory
 - b3 typické podlažie - byty
- C BYTOVÝ DOM**
- c1 byty
 - c2 garáže

- D POLYFUNKČNÝ OBJEKT**
- d1 potraviny
 - d2 stravovanie
 - d3 prenajímateľné priestory
 - d4 byty
- E ZDRAVOTNÉ STREDISKO**
- e1 ambulancia
 - e2 lekáreň
- F KAVIAREŇ - CUKRÁREŇ**
- f1 verejné toalety


PÔDORYS PARTERU M 1:400



TYPICKÉ PODLAŽIE OBJEKTOV A - B

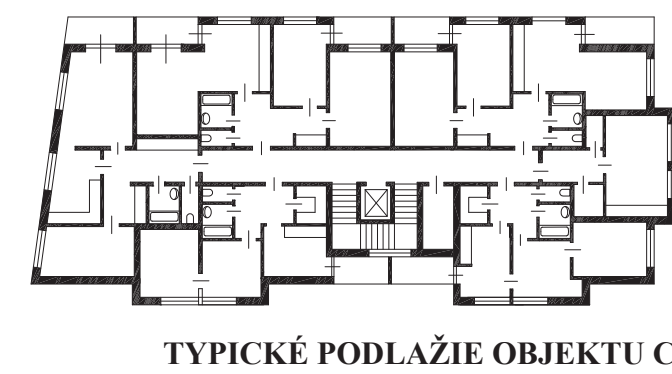

TYPICKÉ PODLAŽIE OBJEKTU C

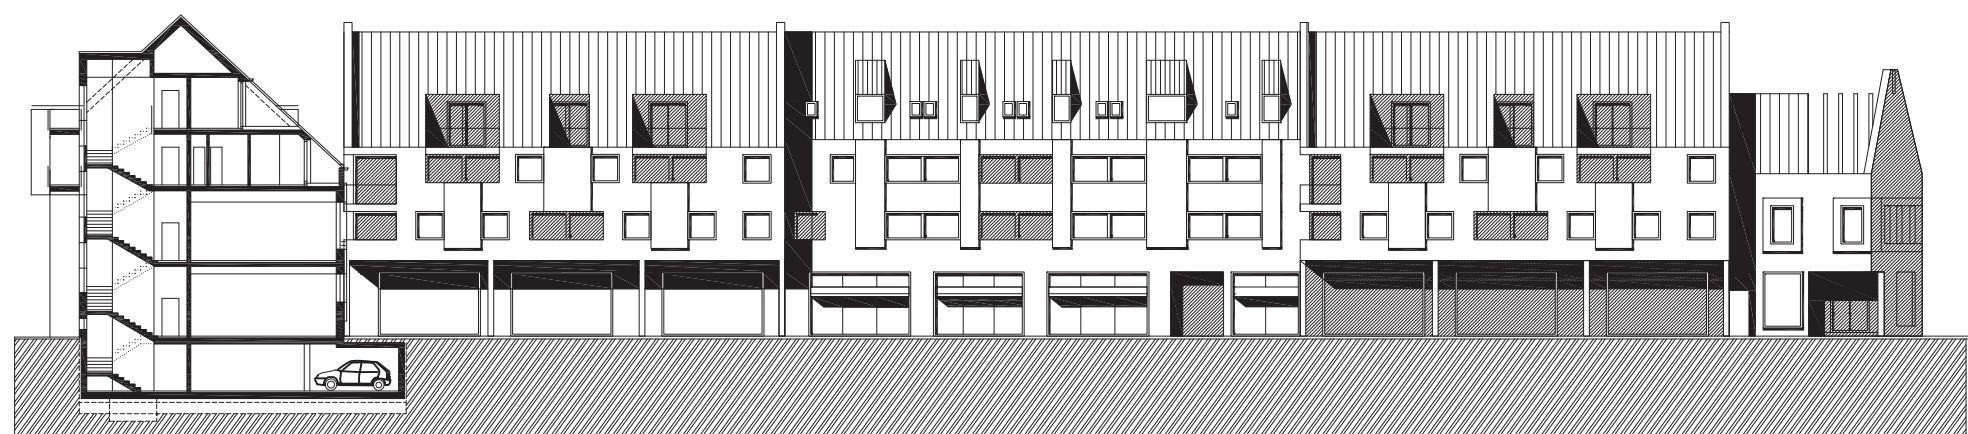

REZ OBJEKTOM B

POHLED A



POHLED B

REZ OBJEKTOM A




REZ OBJEKTOM D

POHLED E



POHLED D

REZ OBJEKTOM E

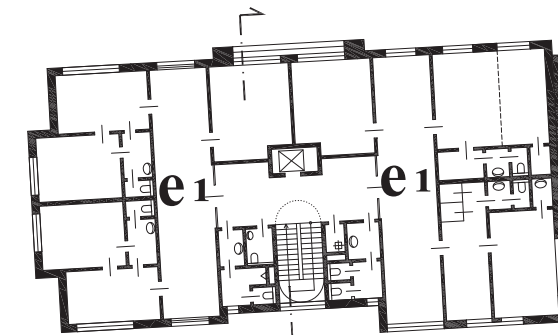

TYPICKÉ PODLAŽIE OBJEKTU D - E



ULIČNÝ POHLED D

URBANISTICKO-ARCHITEKTONICKÁ SÚŤAŽ: CASTELLUM-NOVÉ CENTRUM RUSOVIEC