



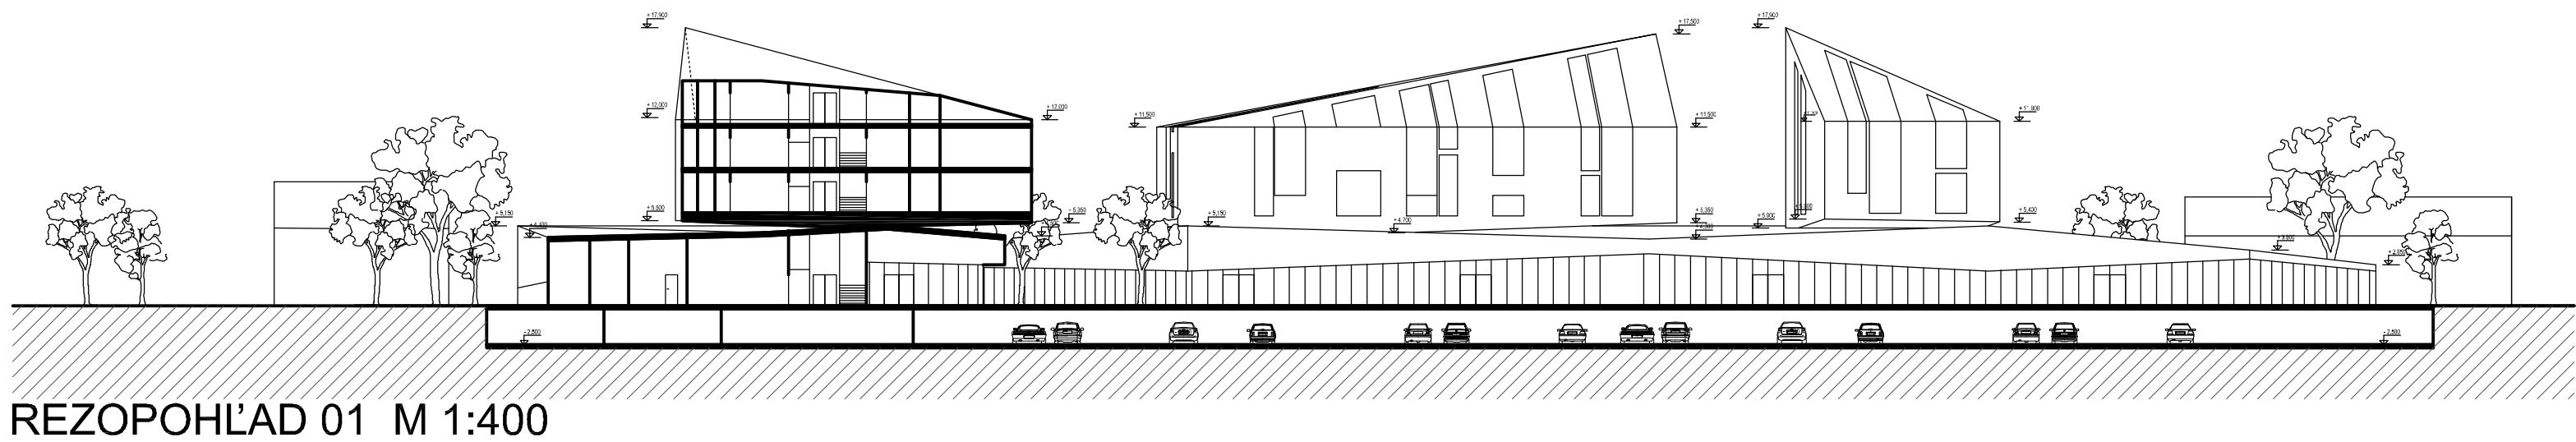


SITUÁCIA M 1:1000


POHĽAD Z BALKÁNSKEJ ULICE

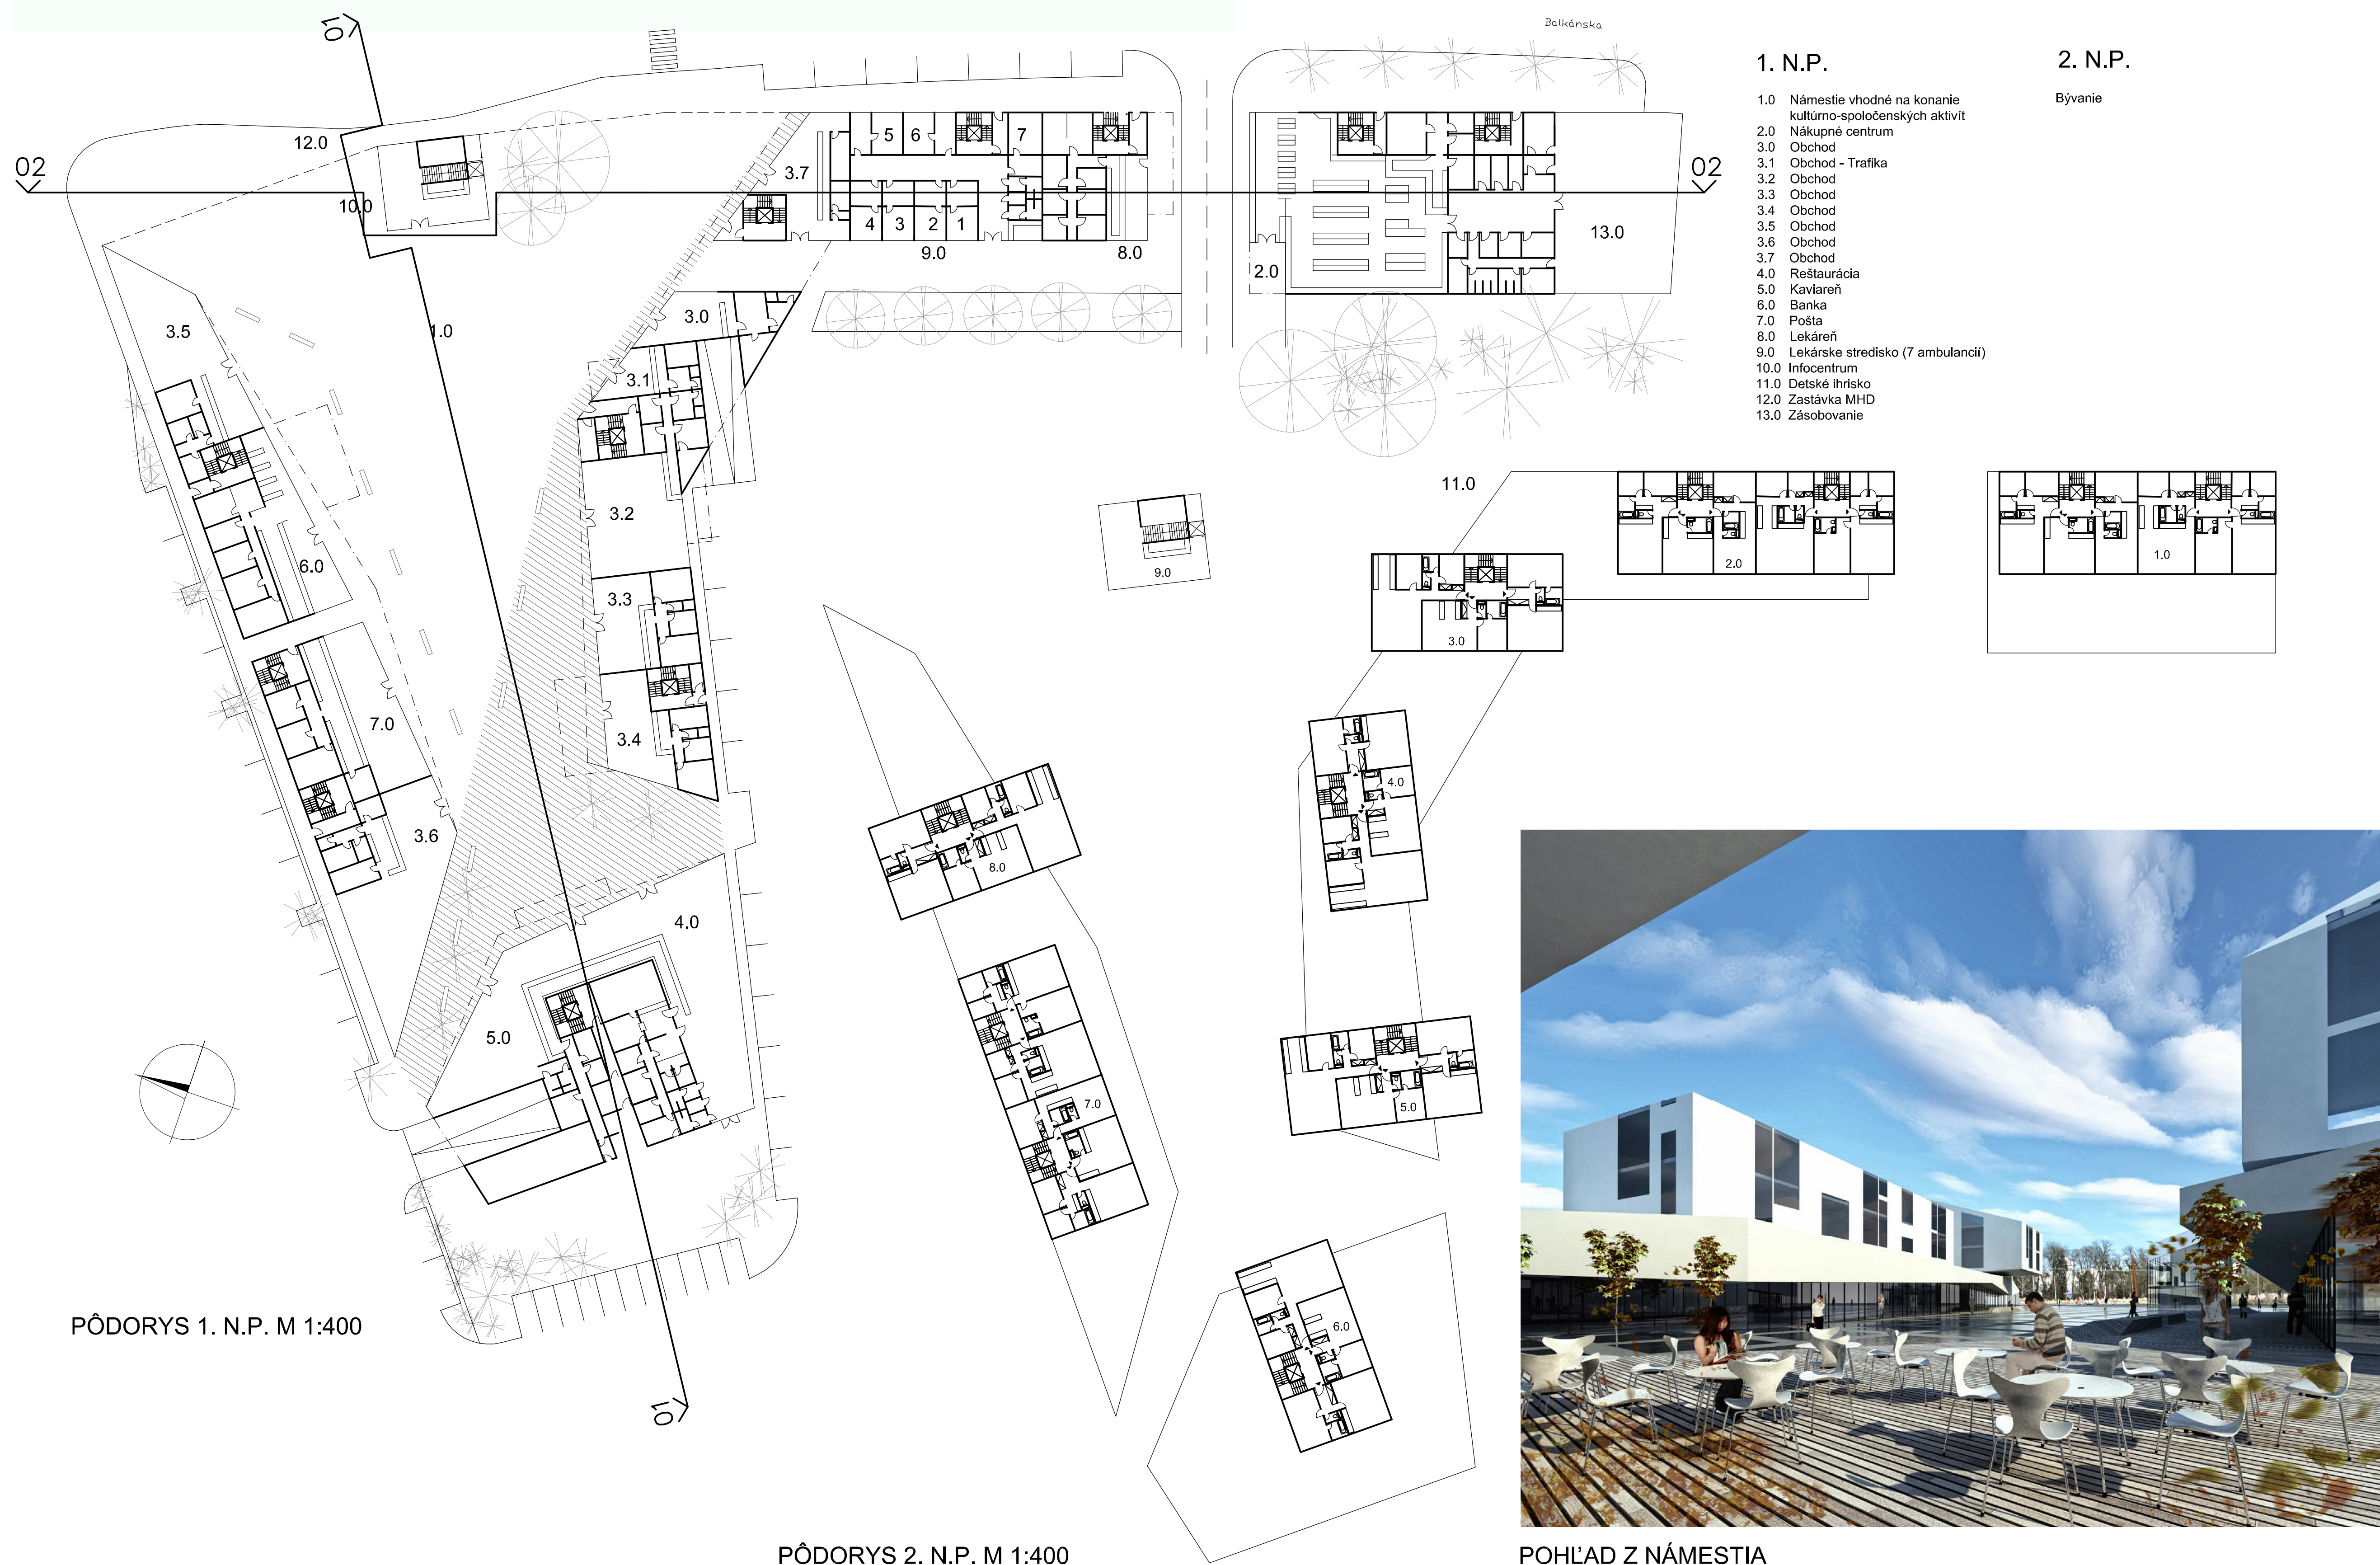

REZOPOHĽAD 01 M 1:400

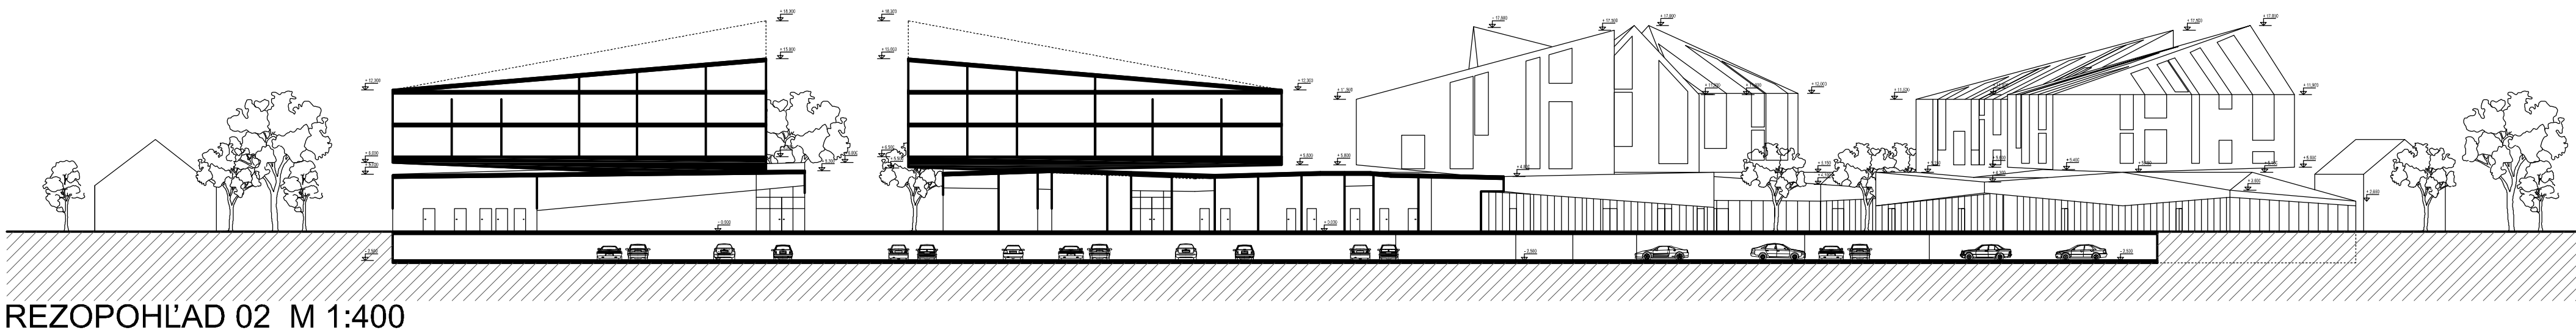

REZOPOHĽAD 02 M 1:400

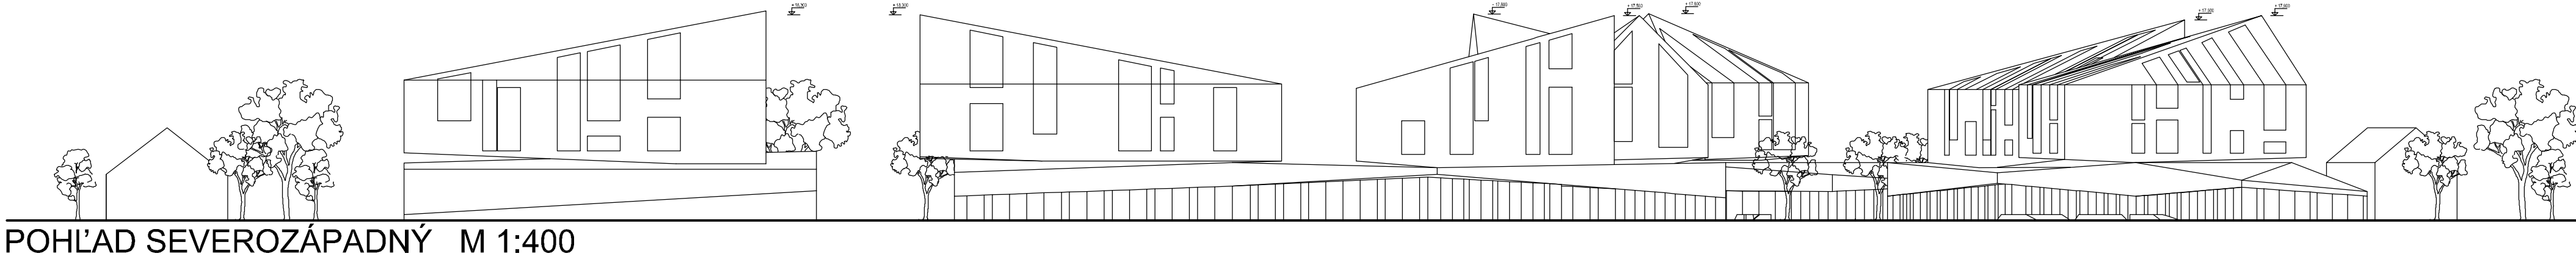

POHĽAD SEVEROZÁPADNÝ M 1:400

URBANISTICKO-ARCHITEKTONICKÁ SÚŤAŽ: CASTELLUM-NOVÉ CENTRUM RUSOVIEC